

X=1992040

X=1992060

X=1992080

Y=6258120

Y=6258100

Y=6258080

ZONE 6 (CC 47)

RUE DU MUGUET

angle nord ouest du coffret

angle sud ouest du muret

(AL 400)
propriété de :
M. MARCEAU Yvan

(AL 683)
partie conservée par la
Commune de SELONCOURT
Superficie réelle : 0a71

(AL 409)
propriété de :
M.Mme LAURENT
Jacques et Térèsa

(AL 401)
propriété de :
M.Mme MENETRIER
Gilbert et Jeannine


(AL 418)
(AL 681)
partie à céder à :
M.Mme GEHIN
Jean-Pierre et Sophie
Superficie réelle : 2a94

(AL 682)
partie conservée par la
Commune de SELONCOURT
Superficie réelle : 0a64

(AL 408)
propriété de :
M. PARREIRA Lionel

(AL 402)
propriété de :
M. CLIVAZ Thomas

(AL 407)
propriété de :
M.Mme GEHIN
Jean-Pierre et Sophie

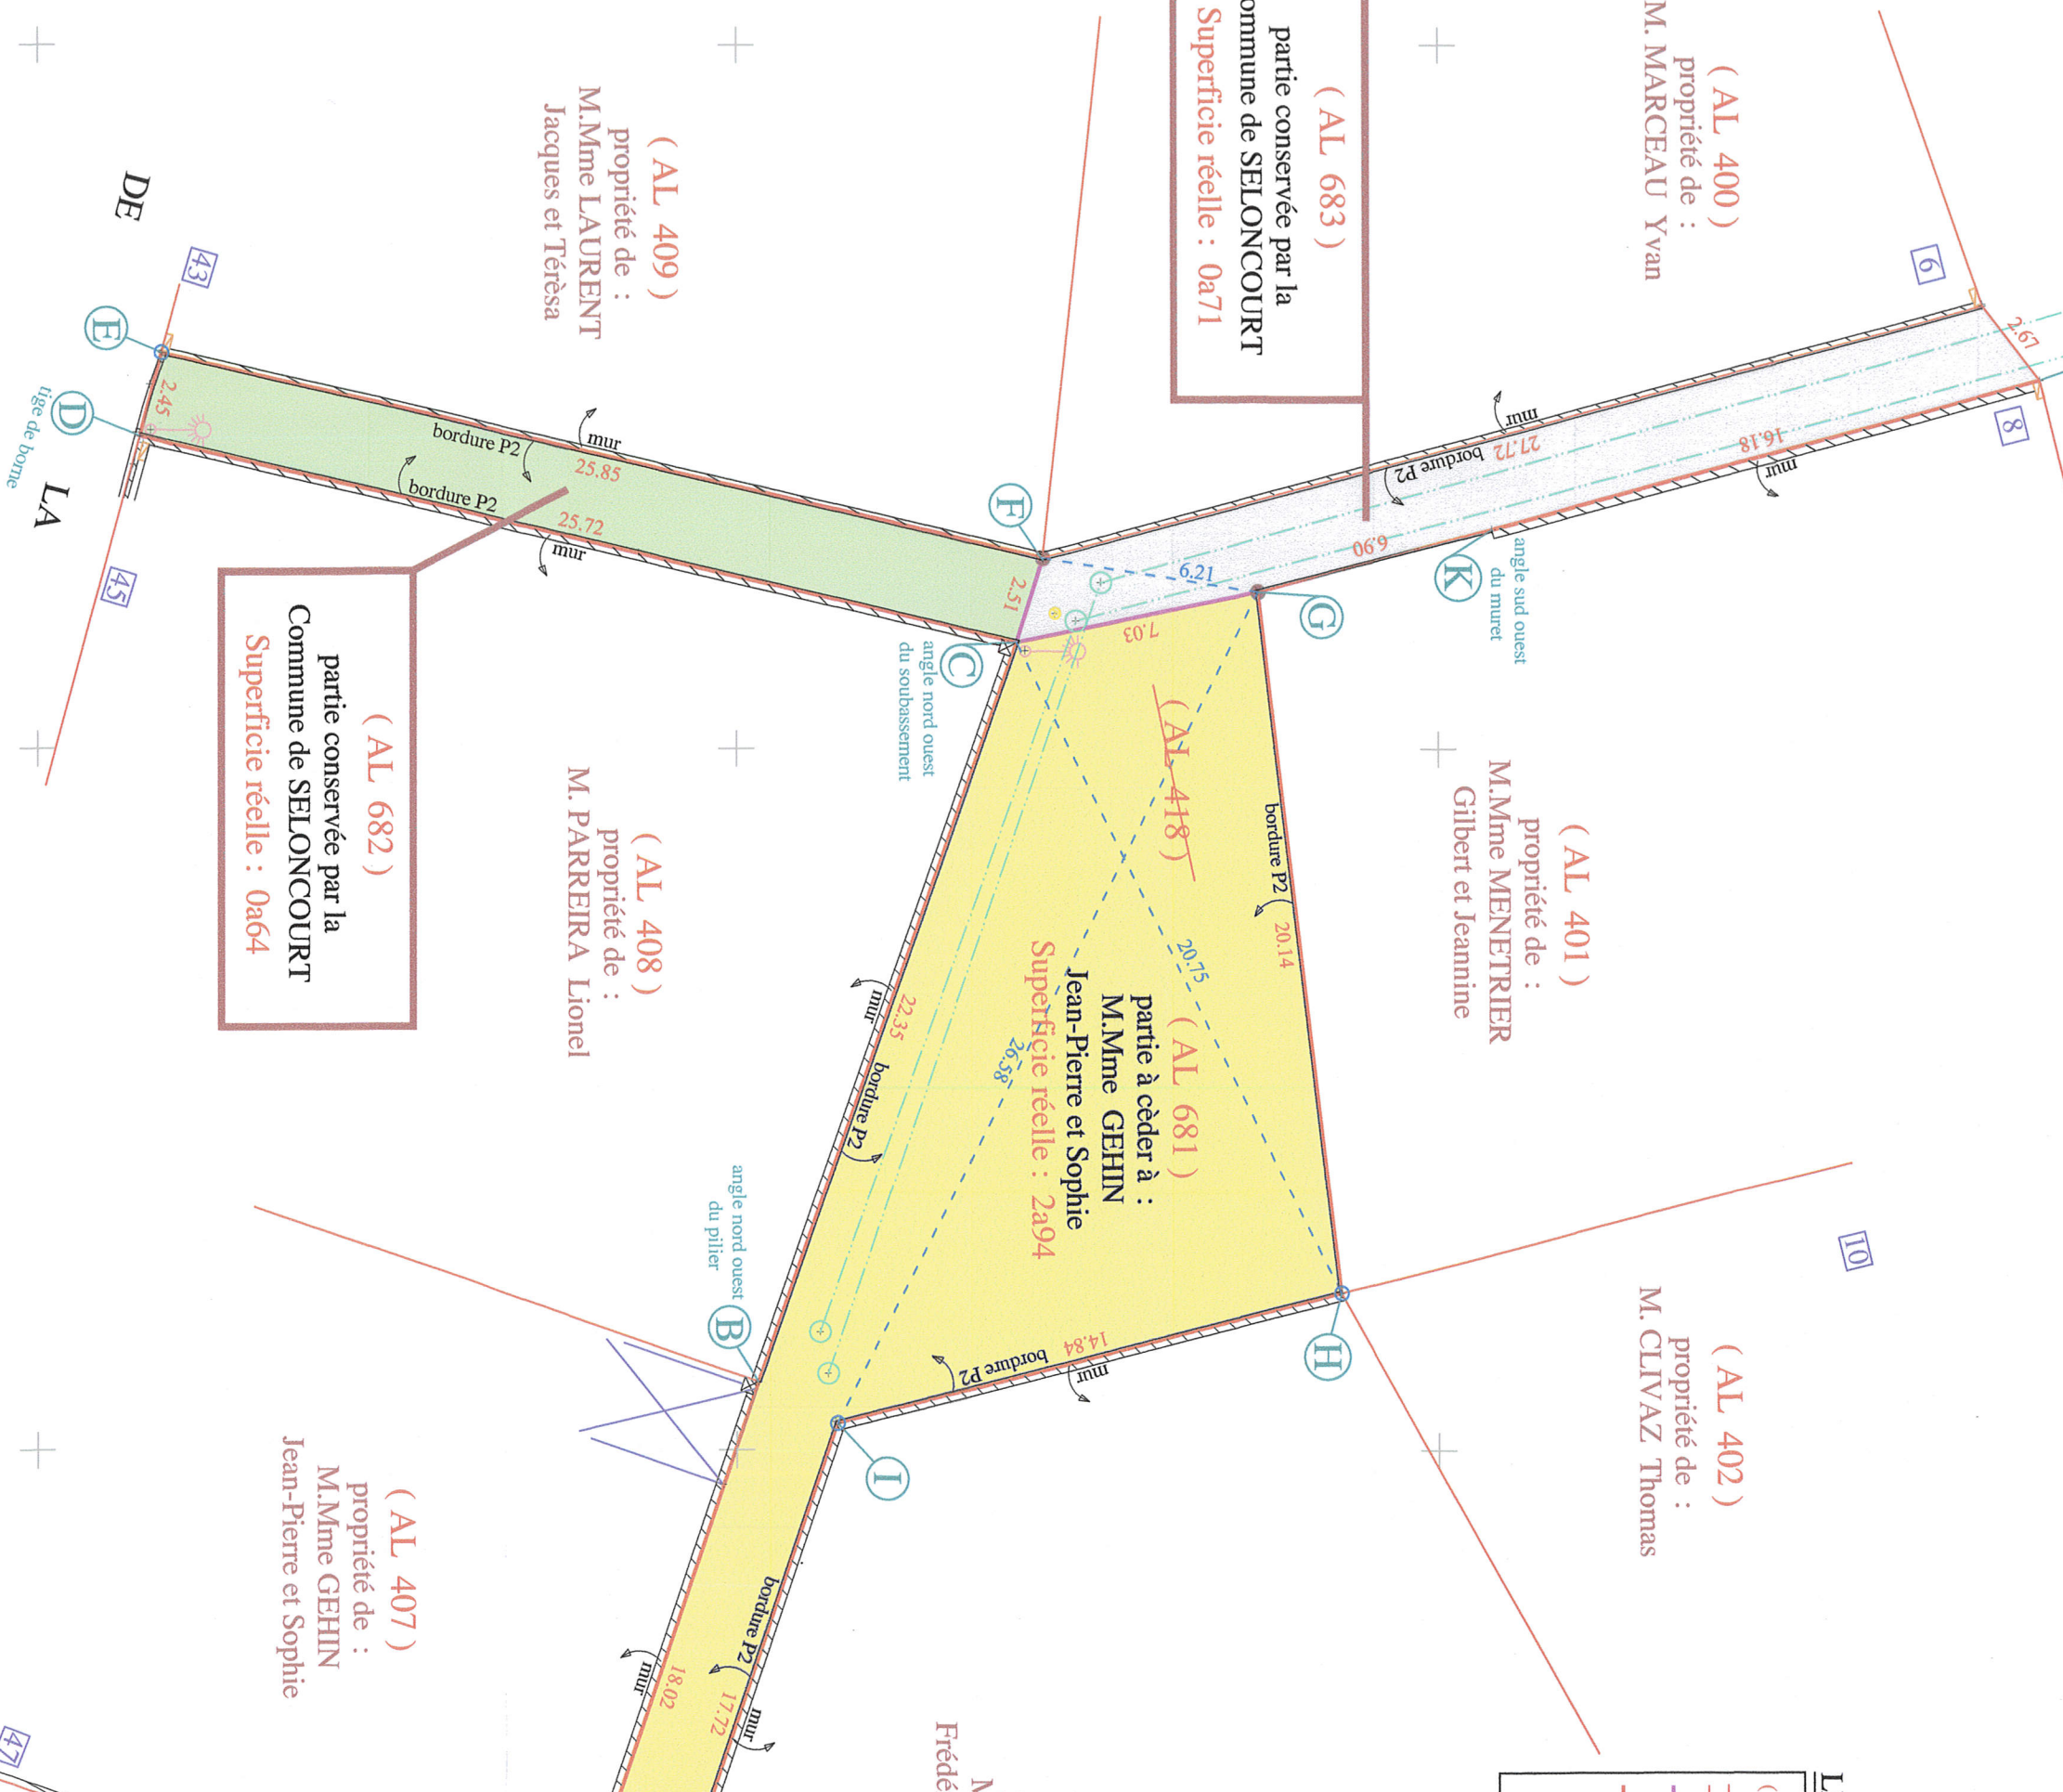

MELLENNE

MUGUET

47

10

DE

LA

tiège de borne

Frédér

M

I

DE