

Les parcelles cadastrées Section AN Numéros 427 à 430 ont été numérotées au vu du Document Modificatif du Parcellaire Cadastral N° 1198 H datant du 3 Aout 2023 établi par la E.U.R.L BP.GE Bernard PERGAUD Géomètre Expert Foncier D.P.L.G.

Les parcelles cadastrées Section AN Numéros 422 à 424 ont été numérotées au vu du Document Modificatif du Parcellaire Cadastral N° 1177 a datant du 23 Février 2022 établi par la E.U.R.L BP.GE Bernard PERGAUD Géomètre Expert Foncier D.P.L.G.

Les parcelles cadastrées Section AN Numéros 425 et 426 ont été numérotées au vu du Document Modificatif du Parcellaire Cadastral N° 1188 P datant du 25 Nov 2022 établi par la E.U.R.L BP.GE Bernard PERGAUD Géomètre Expert Foncier D.P.L.G.

Légenda	
	Bâti dur
	Mur
	Mur de soutènement
	Bordure de trottoir
	Bordurette
	Marquage au sol
	Haie & végétation
	Arbre résineux & arbre feuillu
	Poteau incendie
	Bouche à clé EAU
	Chambres PTT
	Grilles
	Tampons
	Regarde
	Caniveau préfabriqué
	Talus
	Borne Nouvelle
	Borne Existante
	Limite de propriété
	Application Cadastrale
	Point de polygonation
	Coffret élec et Gaz
	Support Elec et Tel

## DEPARTEMENT DU DOUBS

COMMUNE DE SELONCOURT

RUE RENE JACQUES LOVY

### PLAN DE DIVISION D'UN TERRAIN

Appartenant à

La Commune de Seloncourt

### CADASTRE

Section	Numéro	Superficie réelle	Attributaires
AN	425	0 <sup>a</sup> 75	Madame SZENTENDREI
AN	427	1 <sup>a</sup> 49	Claude
AN	428	0 <sup>a</sup> 38	Commune de Seloncourt
AN	429	0 <sup>a</sup> 38	
AN	430	2 <sup>a</sup> 81	Mme ZAJAC Mr DIERAS

NOTA: Le système de coordonnées sont rattachés dans un système indépendant.

Garant d'un Cadre de Vie Durable


**EURL BP.GE**  
Bernard PERGAUD  
Géomètre Expert Foncier DPLG

5 Rue des Huisseries  
22200 MONTBELIARD  
Tel : 03.81.91.20.45  
Port: 06.76.06.95.46  
bernard.pergaud@geometre-expert.fr

**GEOMETRE -EXPERT**

**ECHELLE 1/200**

Le 28 Juin 2023  
Dossier 4627  
Fichier 4627-3.dwg

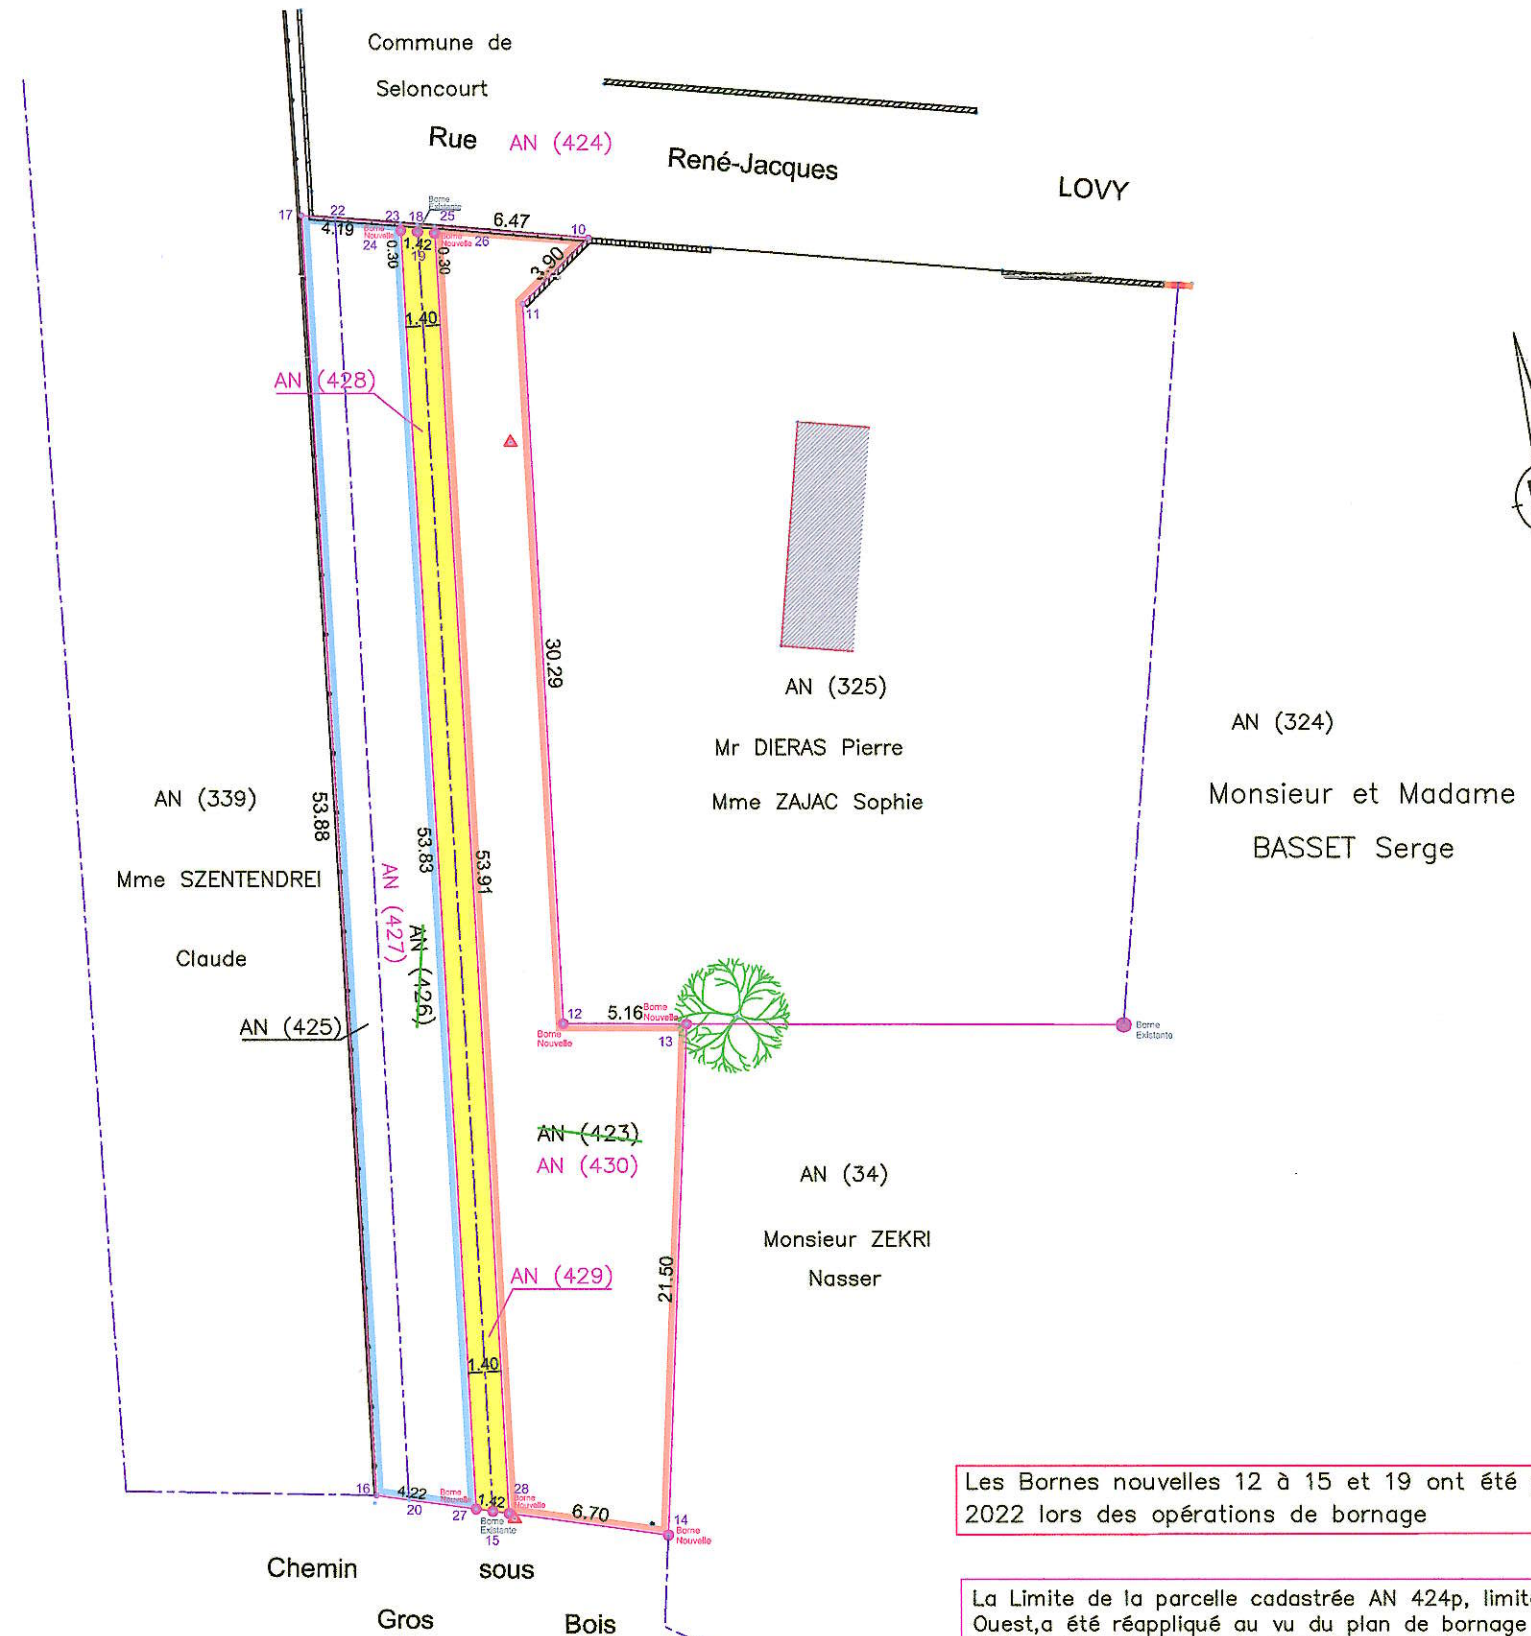

Les Bornes nouvelles 12 à 15 et 19 ont été plantés le 07 Fév 2022 lors des opérations de bornage

La Limite de la parcelle cadastrée AN 424p, limite Sud Ouest, a été réappliqué au vu du plan de bornage dressé le 2 Octobre 2000 par la SCP Fourniguet Géomètre Expert à Audincourt