


DEPARTEMENT DU DOUBS  
 COMMUNE DE SELONCOURT  
 RUE DES COMBES  
 PLAN D'ALIGNEMENT  
 ET DE REGULARISATIONS FONCIERES

NOTA: Le système de coordonnées sont rattachés dans un système indépendant.


**EURL BP.GE**  
 Bernard PERGAUD  
 Géomètre Expert Foncier DPLG  
 5 Rue des Halles  
 25200 MONTBELIARD  
 Tel : 03.81.91.20.45  
 Fax : 06.76.06.30.48  
 bernard.pergaud@geometre-expert.fr


ECHELLE 1/250

Le 10 Février 2022  
 Dossier 4614  
 Fichier 4614.dwg

Les parcelles cadastrées Section C Numéros ----- ont été numérotées au vu du Document Modificatif du Parcellaire Cadastral N° --- datant du ----- 2022 établi par la E.U.R.L BP.GE Bernard PERGAUD Géomètre Expert Foncier D.P.L.G.

Les parcelles cadastrées Section AO Numéros ----- ont été numérotées au vu du Document Modificatif du Parcellaire Cadastral N° --- datant du ----- 2022 établi par la E.U.R.L BP.GE Bernard PERGAUD Géomètre Expert Foncier D.P.L.G.

PROJET

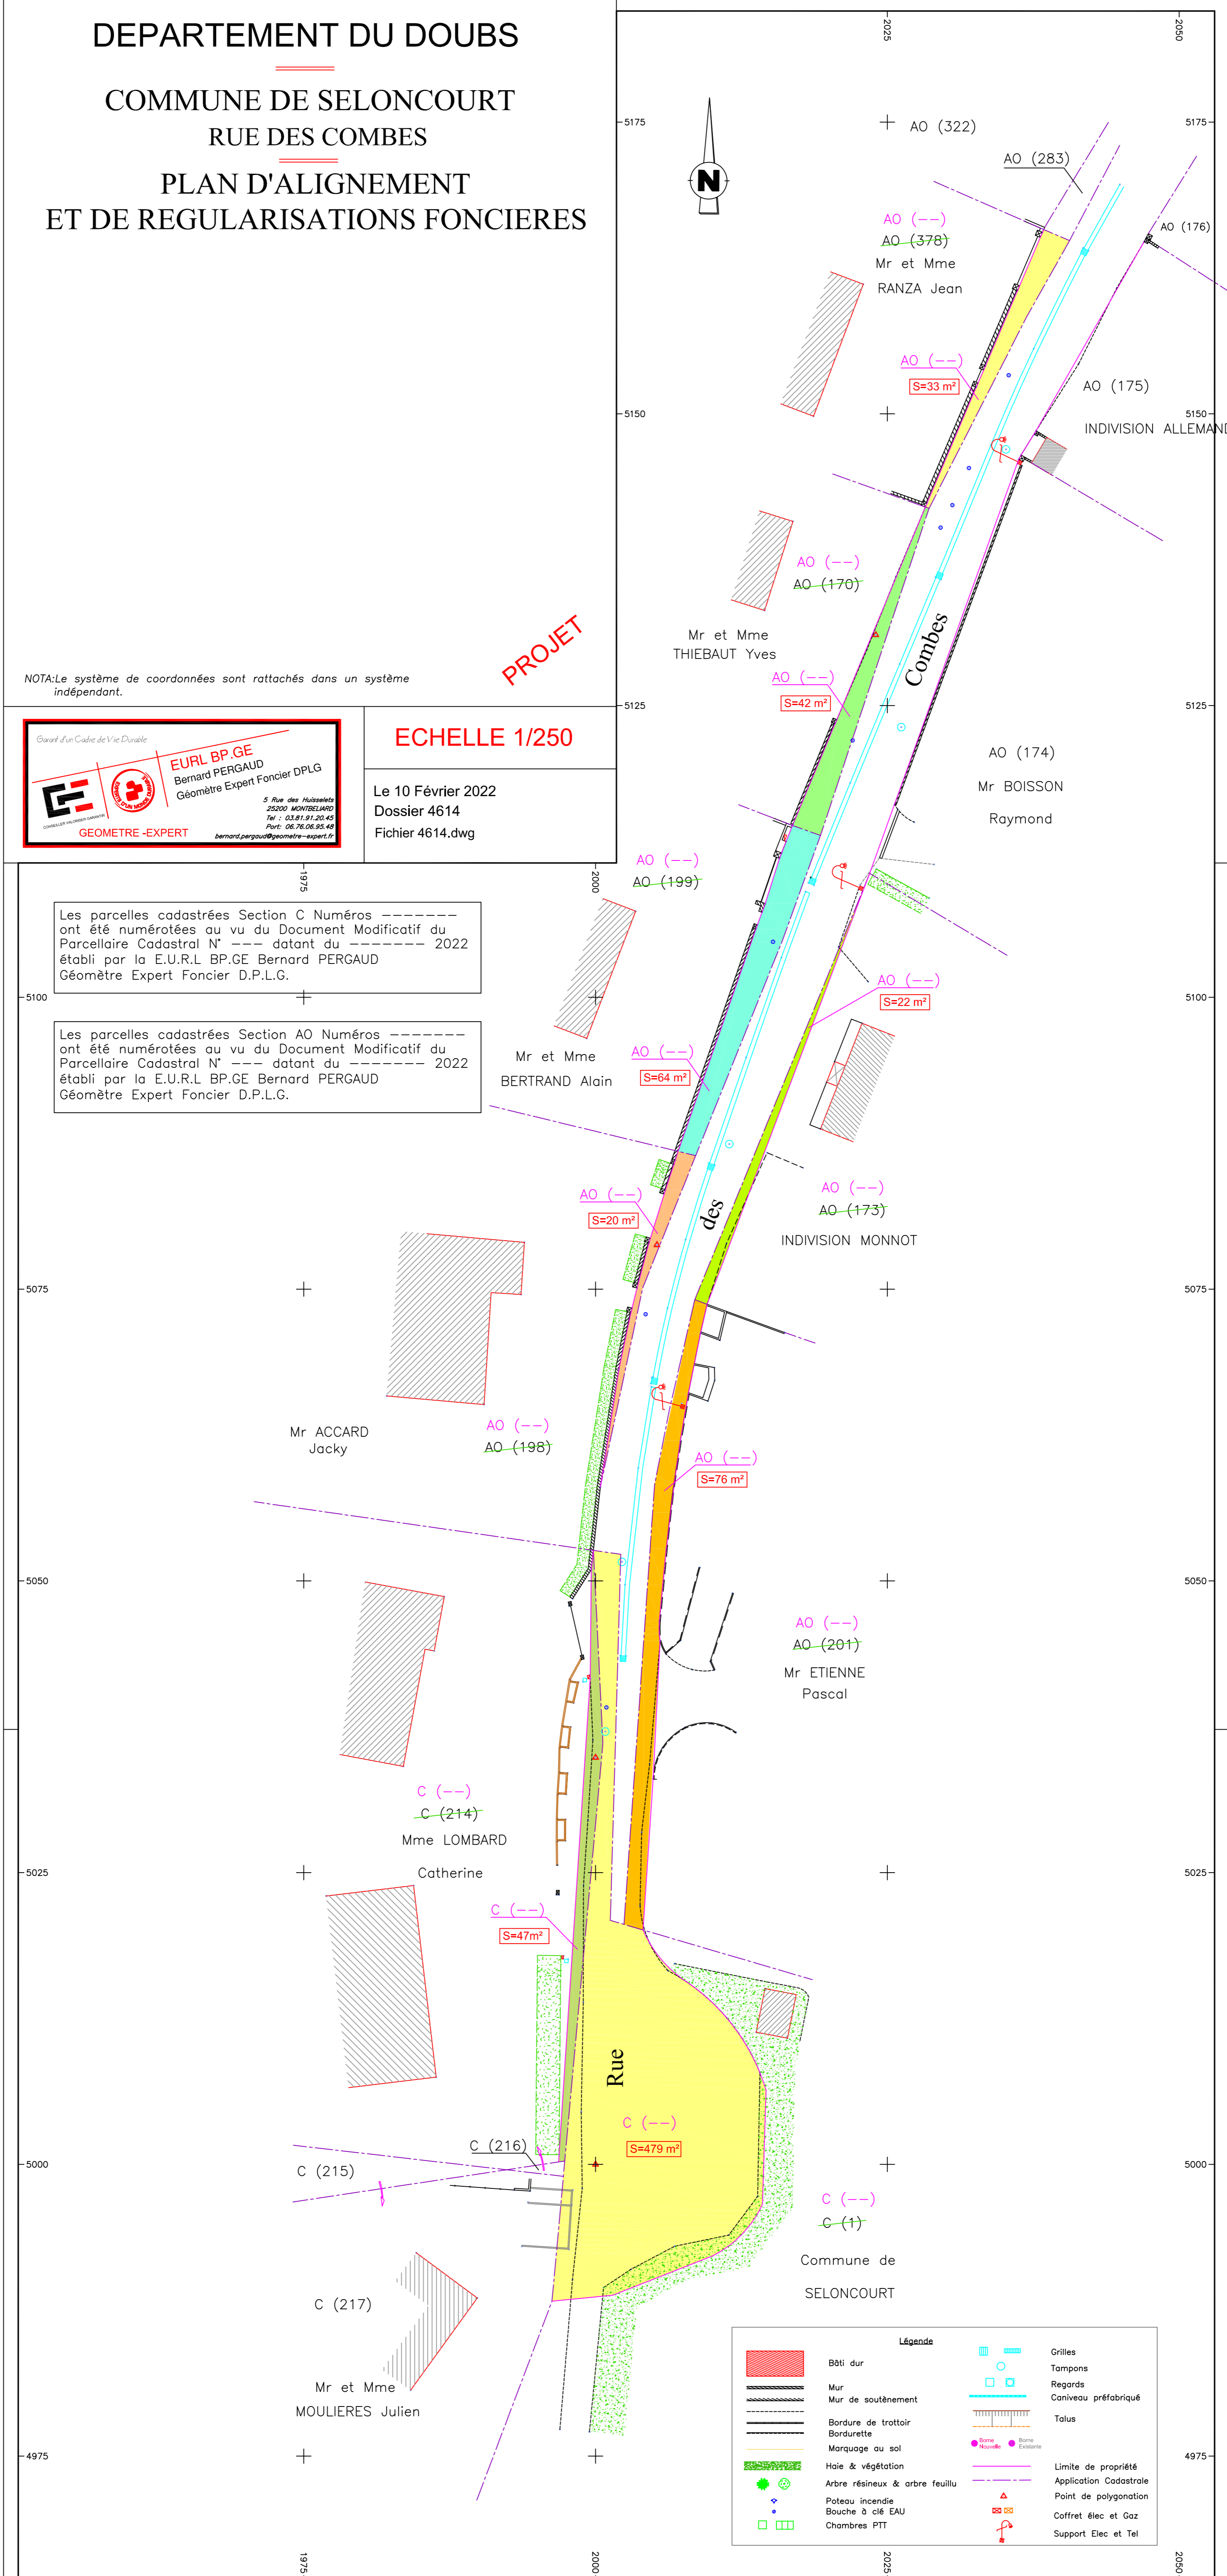

Légende

	Bâti dur		Grilles
	Mur		Tampons
	Mur de soutènement		Regards
	Bordure de trottoir		Caniveau préfabriqué
	Bordurette		Talus
	Marquage au sol		Borne Nivelle
	Halle & végétation		Borne Externe
	Arbre résineux & arbre feuillu		Limite de propriété
	Plaque incendie		Application Cadastre
	Bouche à clé EAU		Point de polygonation
	Chambres PTT		Coffret élec et Gaz
			Support Elec et Tel